VON EINEM AUTODESK-SCHULUNGSPRODUKT ERSTELLT

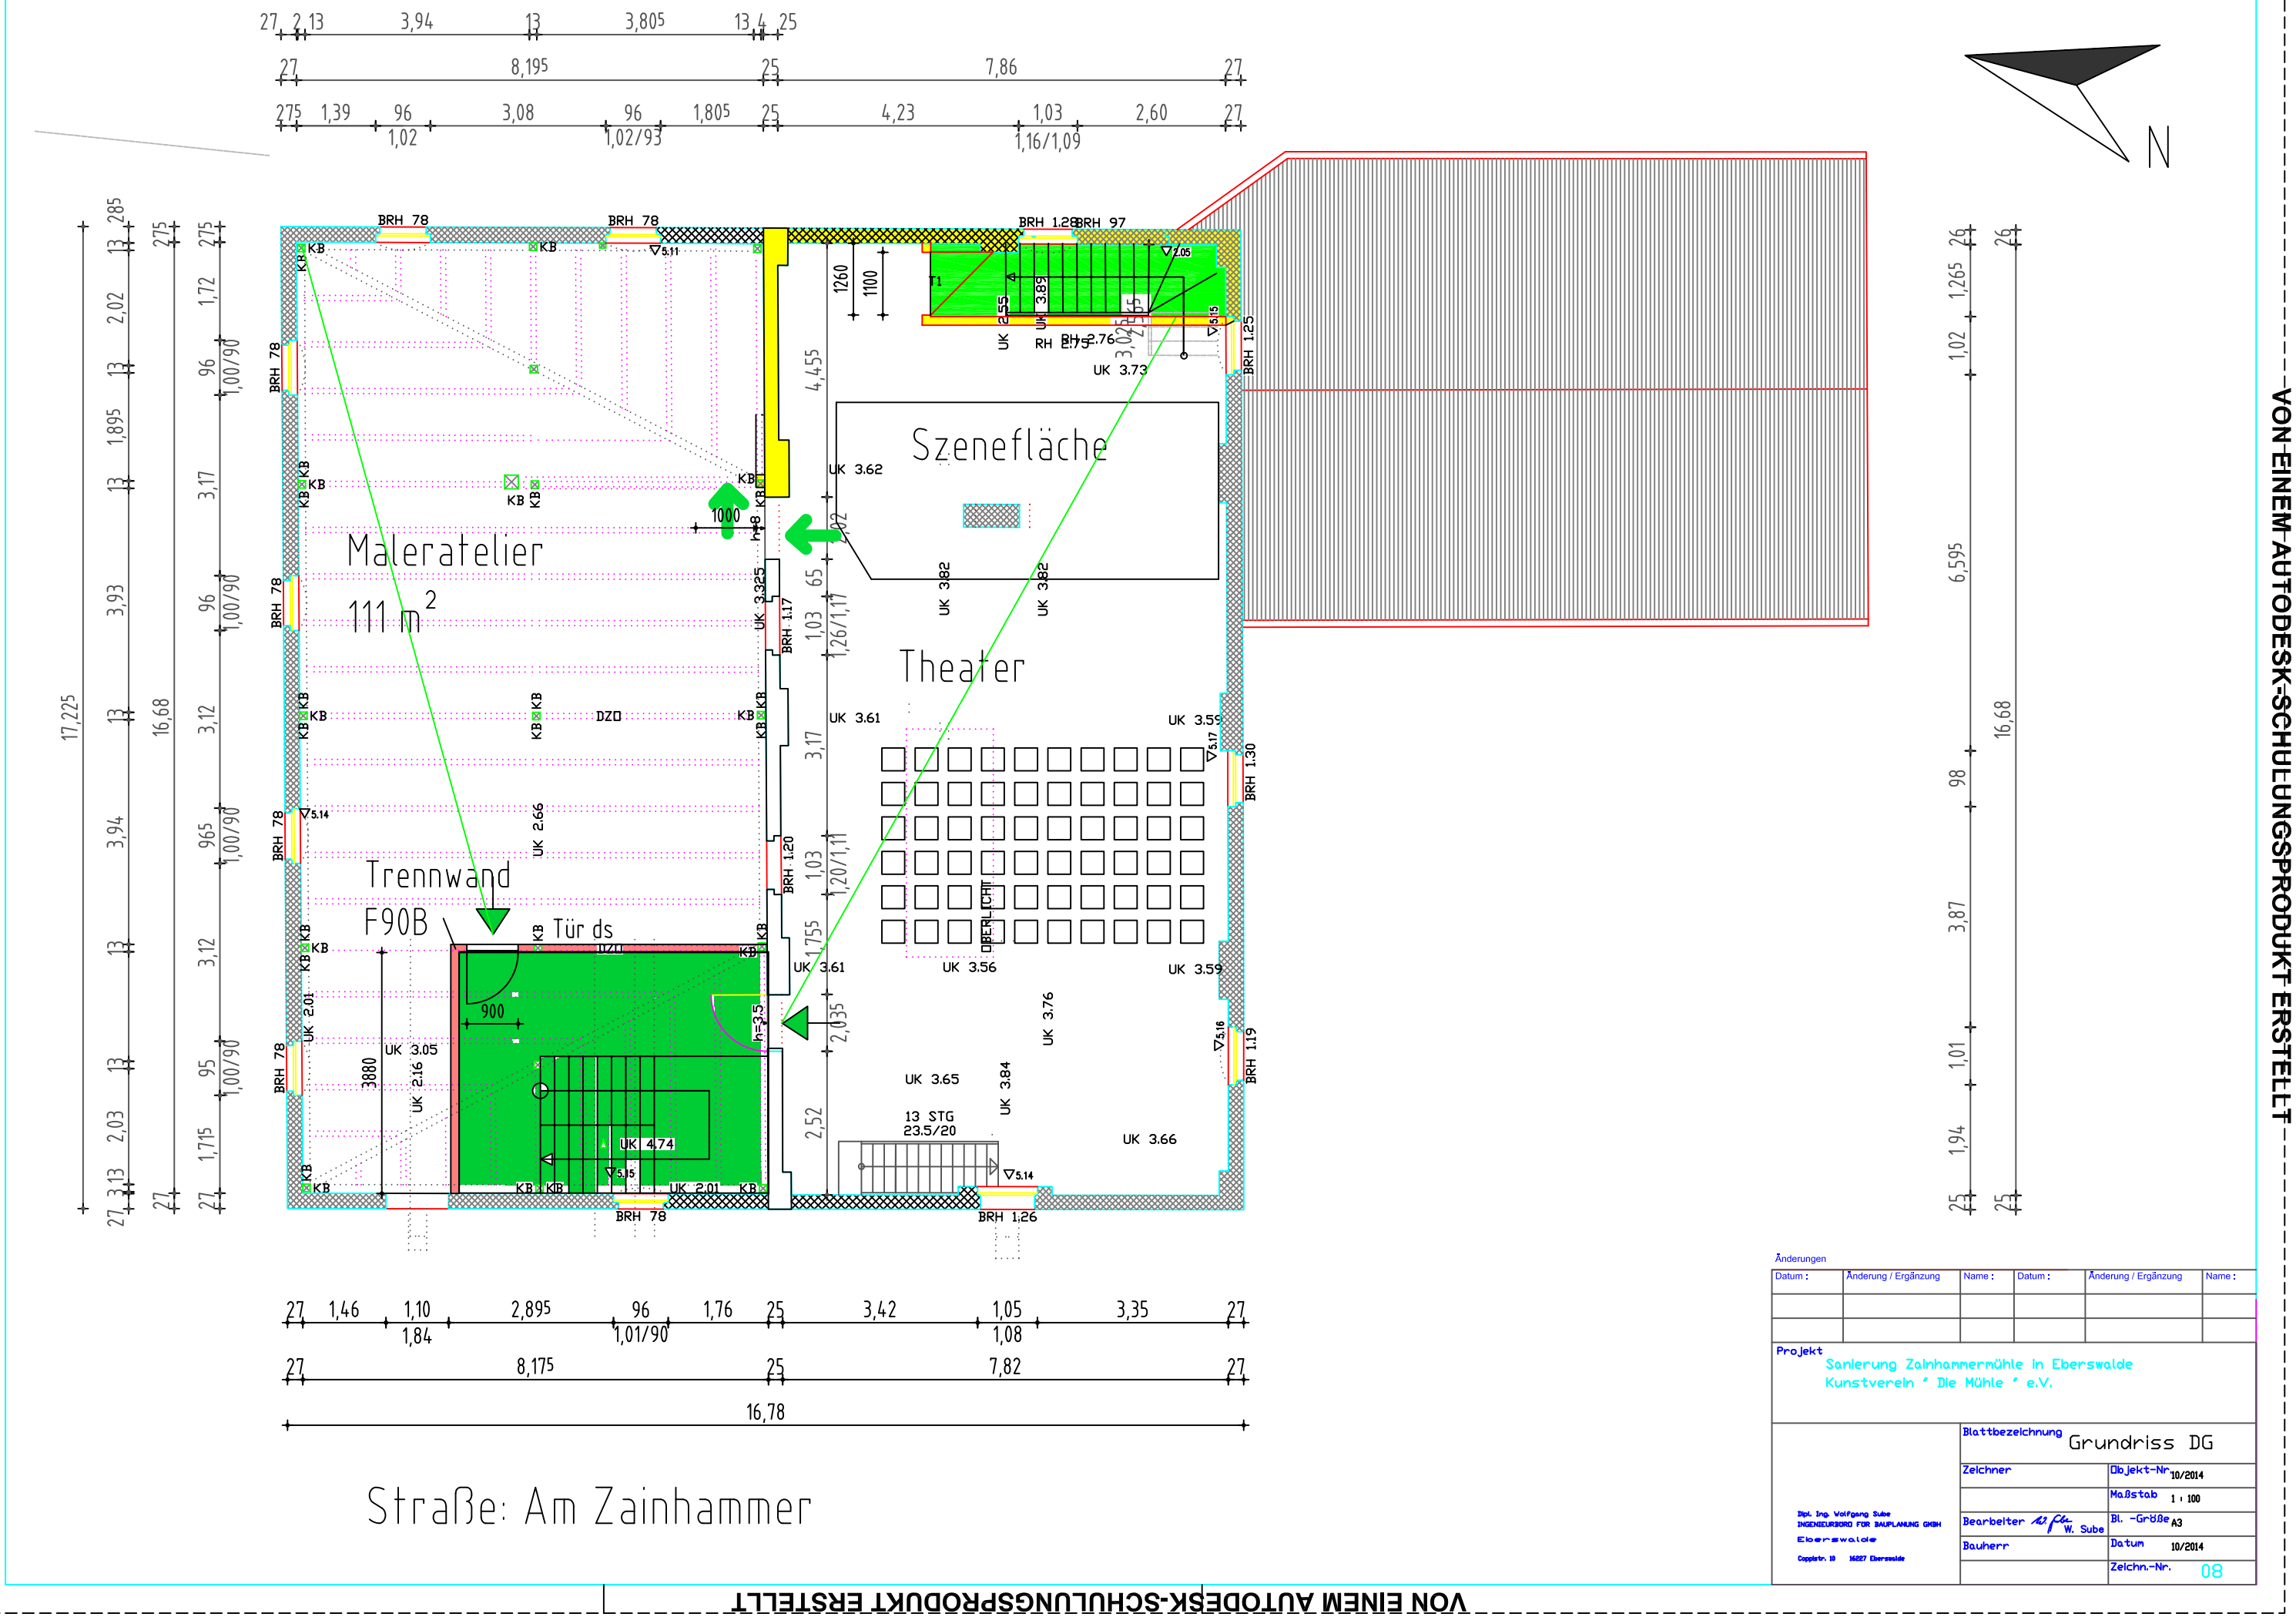

Änderungen

Datum :	Änderung / Ergänzung	Name :	Datum :	Änderung / Ergänzung	Name :

Projekt
Sanierung Zainhammermühle in Eberswalde
Kunstverein " Die Mühle " e.V.

Dipl. Ing. Wolfgang Sube
INGENIEURBÜRO FÜR BAUPLANUNG GMBH
Eberswalde
Copiastr. 10 16227 Eberswalde

Blattbezeichnung	Grundriss DG
Zeichner	Objekt-Nr. 10/2014
	Maßstab 1 : 100
Bearbeiter W. Sube	Bl. -Größe A3
Bauherr	Datum 10/2014
	Zeichn.-Nr. 08

VON EINEM AUTODESK-SCHULUNGSPRODUKT ERSTELLT